



PIANO PRIMO

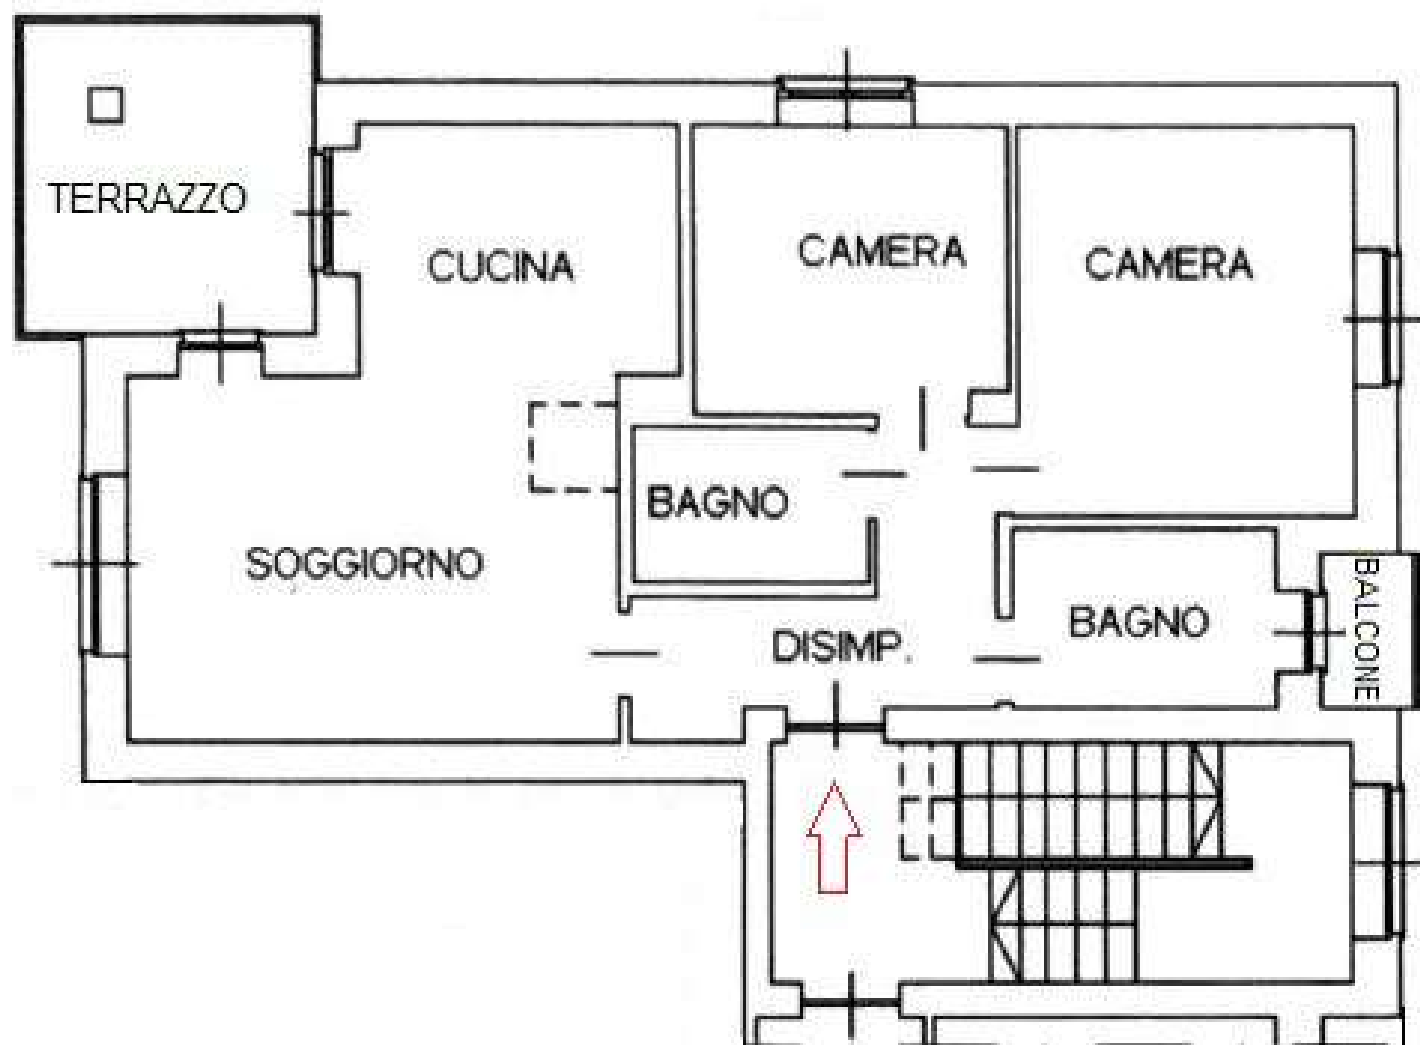

Questa planimetria non è in scala e non costituisce alcun elemento contrattuale

PIANO SECONDO (SOTTOTETTO)

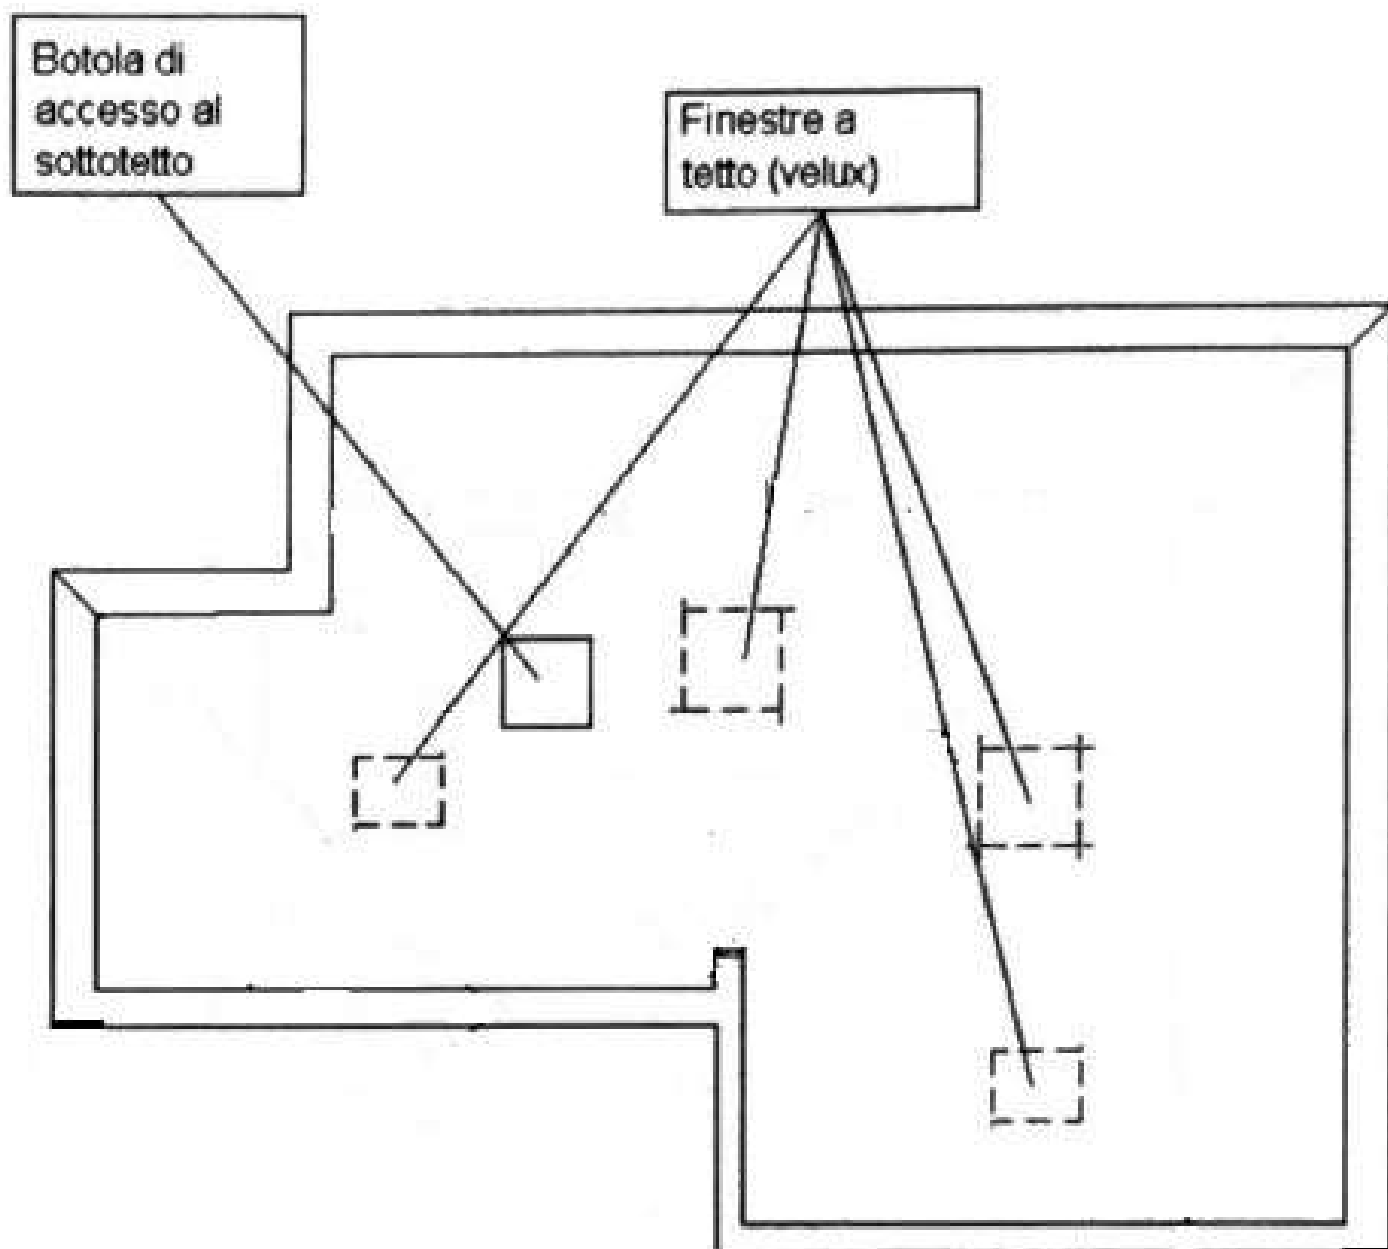

Questa planimetria non è in scala e non costituisce alcun presupposto contrattuale