



# PLANIMETRIA

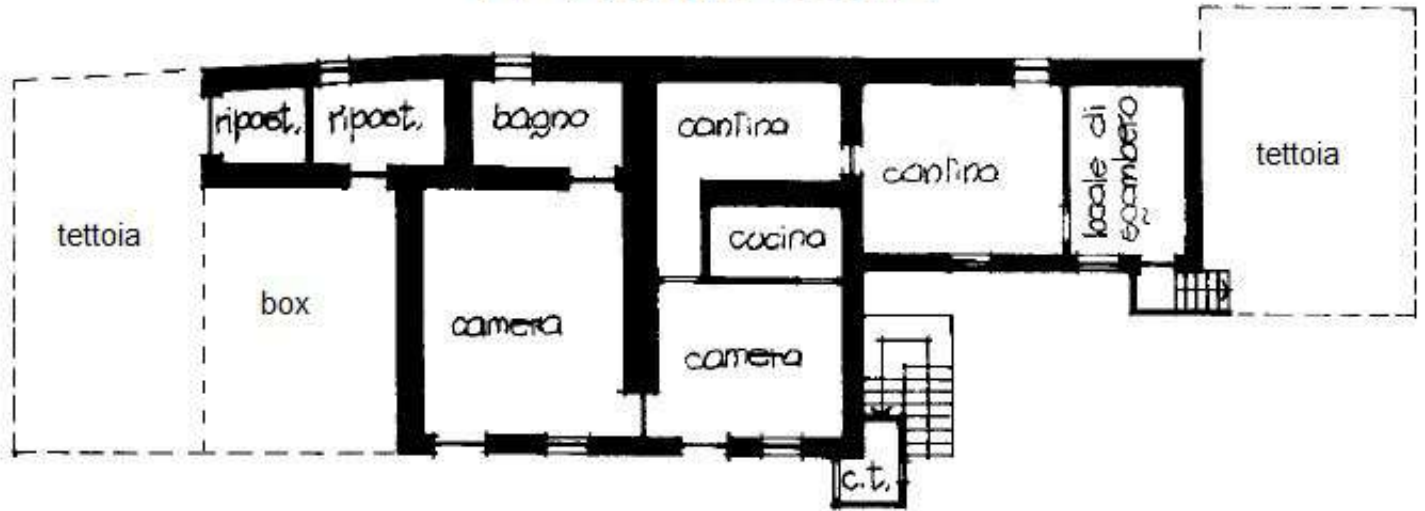

PIANO TERRENO

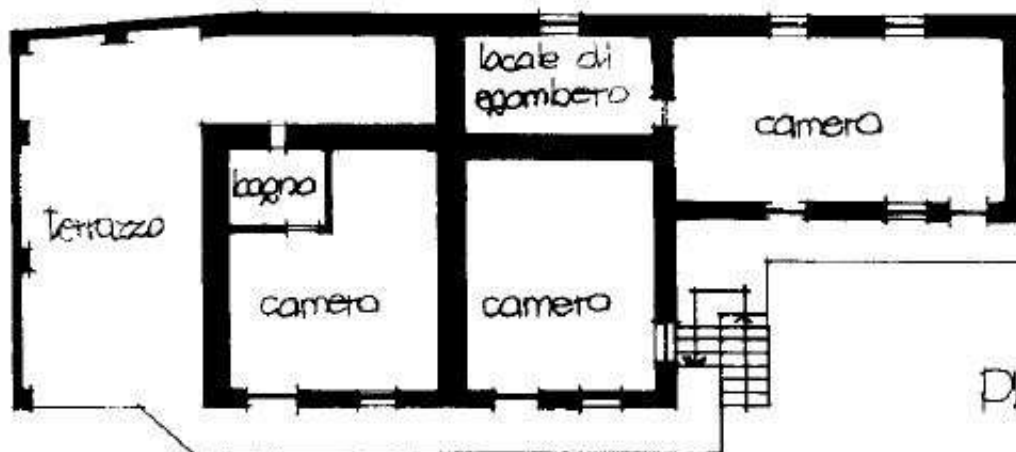

PIANO PRIMO

Questa planimetria non è in scala e non costituisce alcun presupposto contrattuale