


PIANO QUARTO

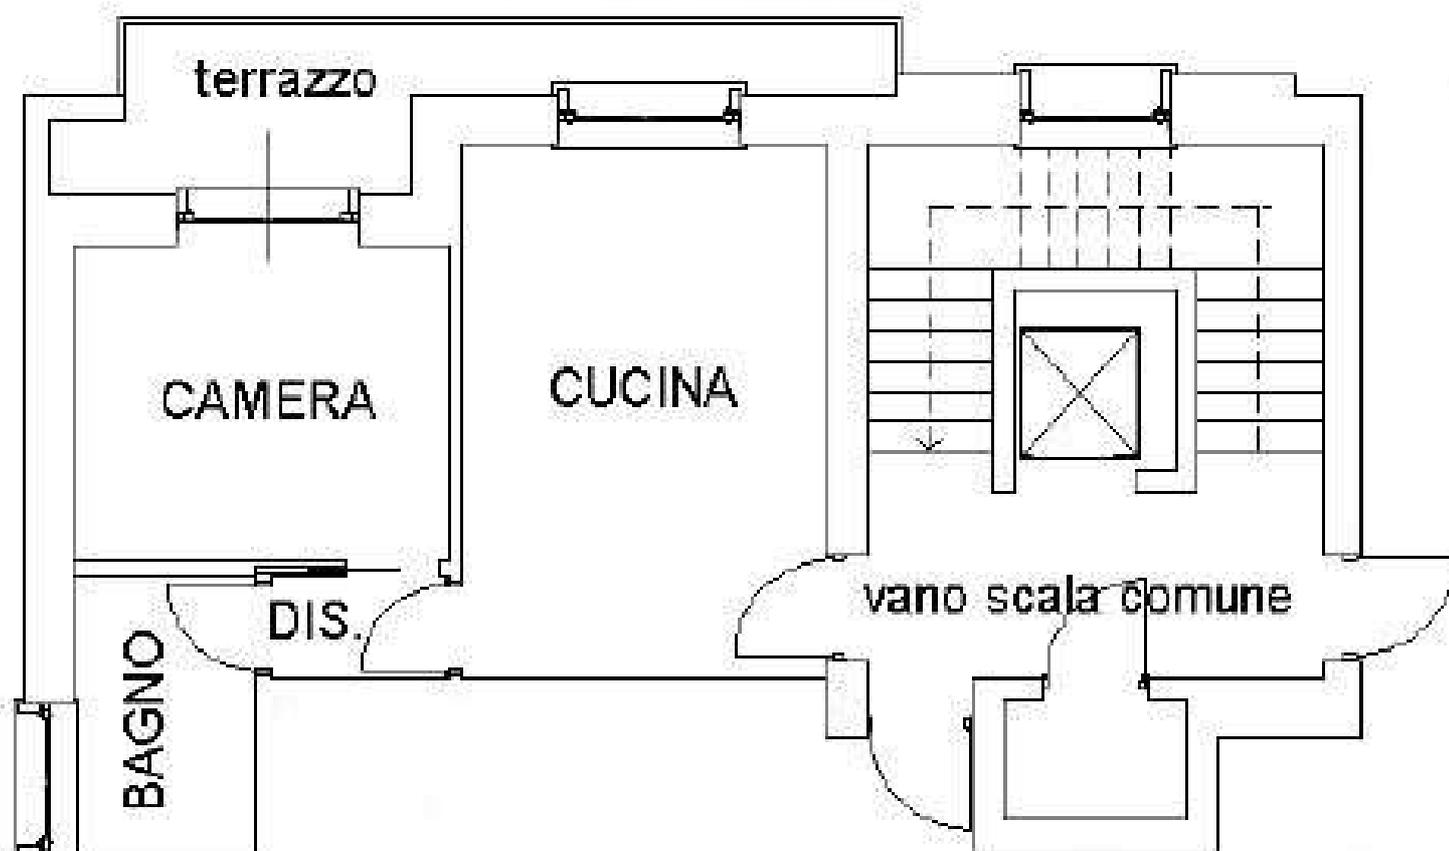

Questa planimetria non è in scala e non costituisce alcun elemento contrattuale