


# Piano Terra

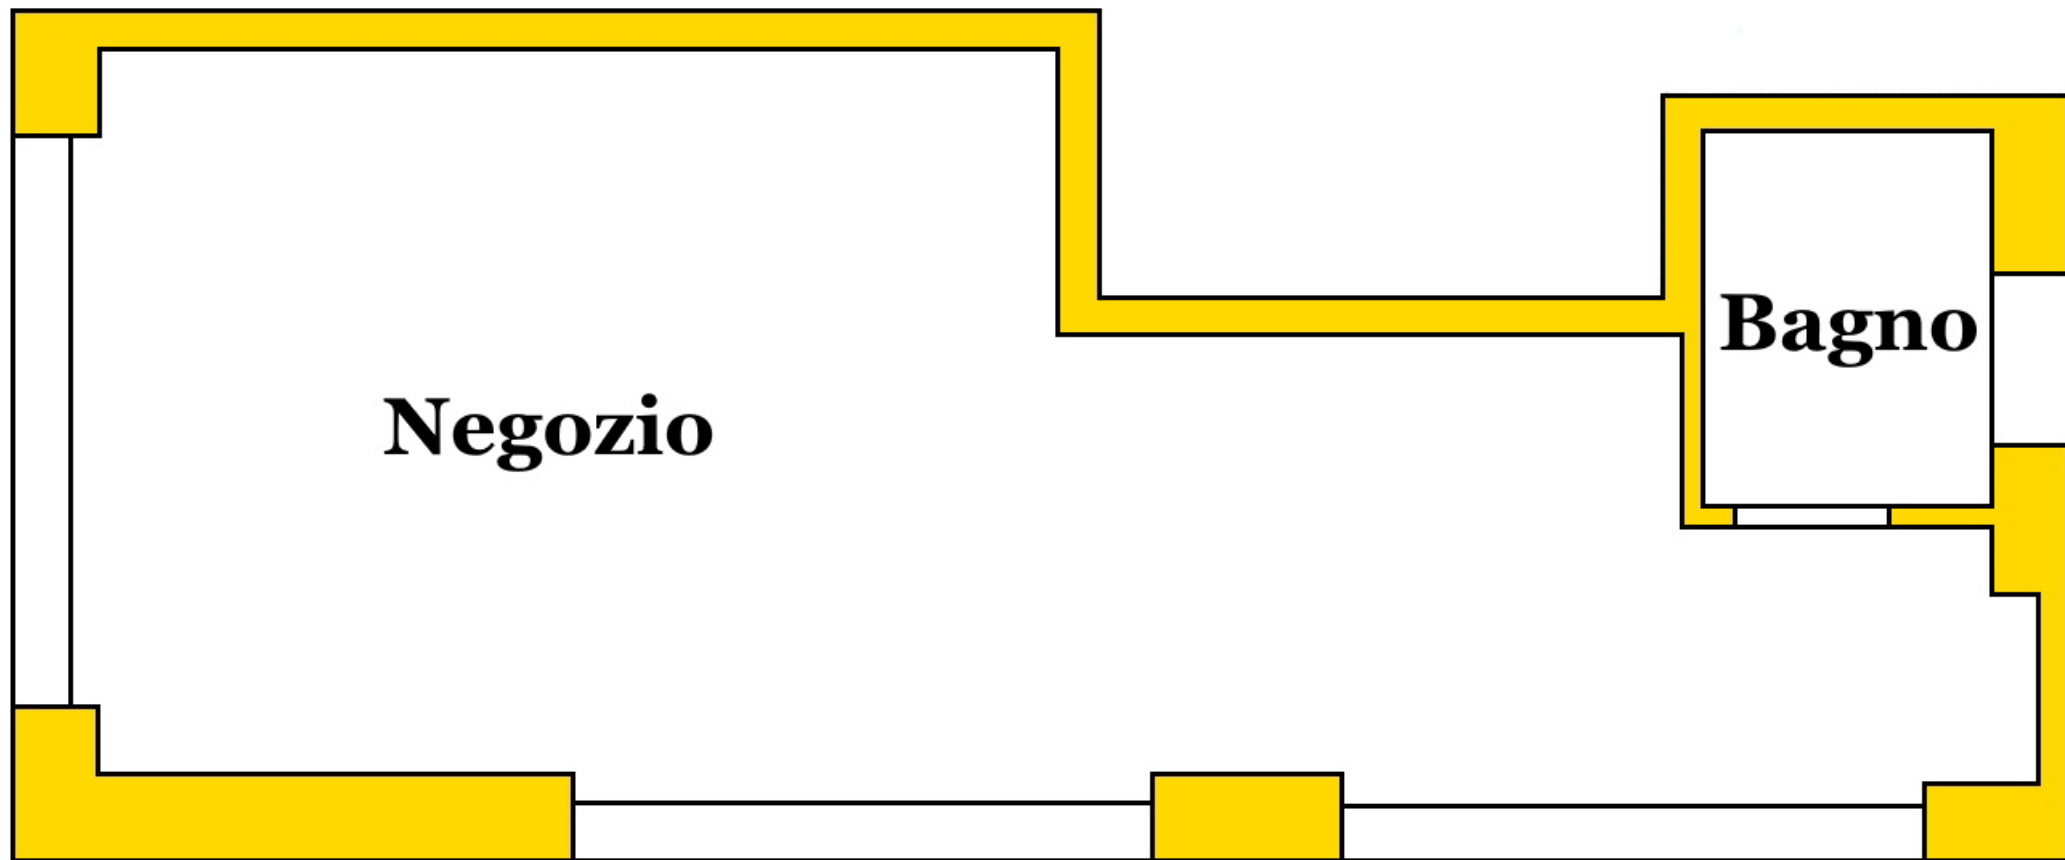

**Questa planimetria è indicativa e non costituisce alcun presupposto contrattuale**