


Secondo Piano

Ventilazione forzata

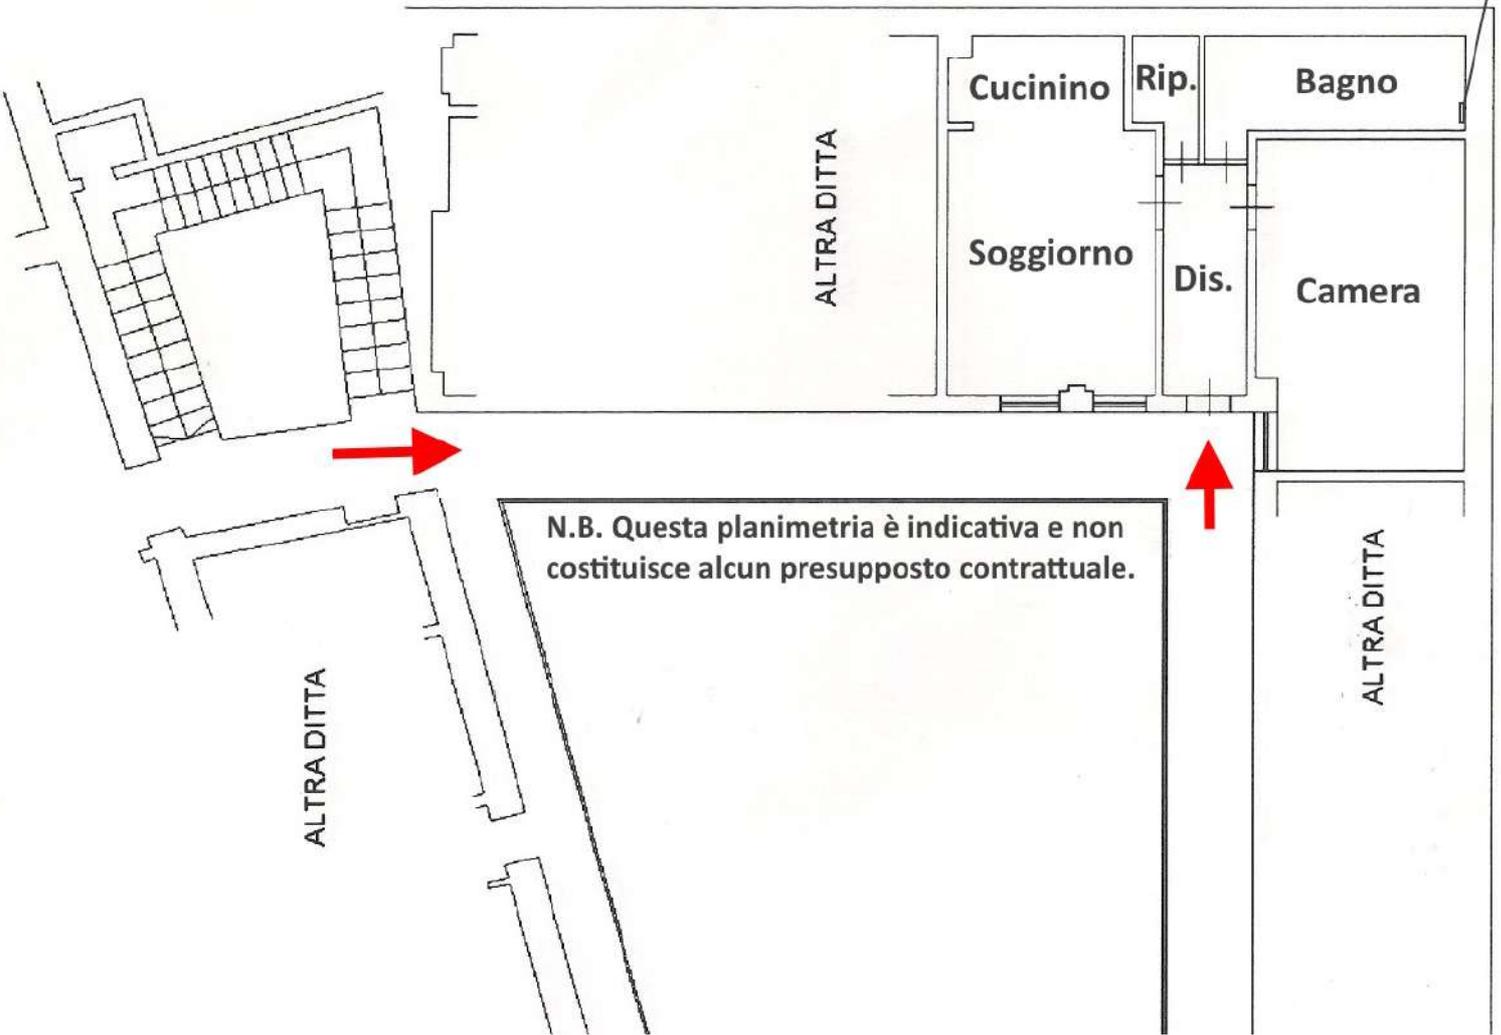

N.B. Questa planimetria è indicativa e non costituisce alcun presupposto contrattuale.

ALTRA DITTA

ALTRA DITTA

ALTRA DITTA