


Secondo Piano

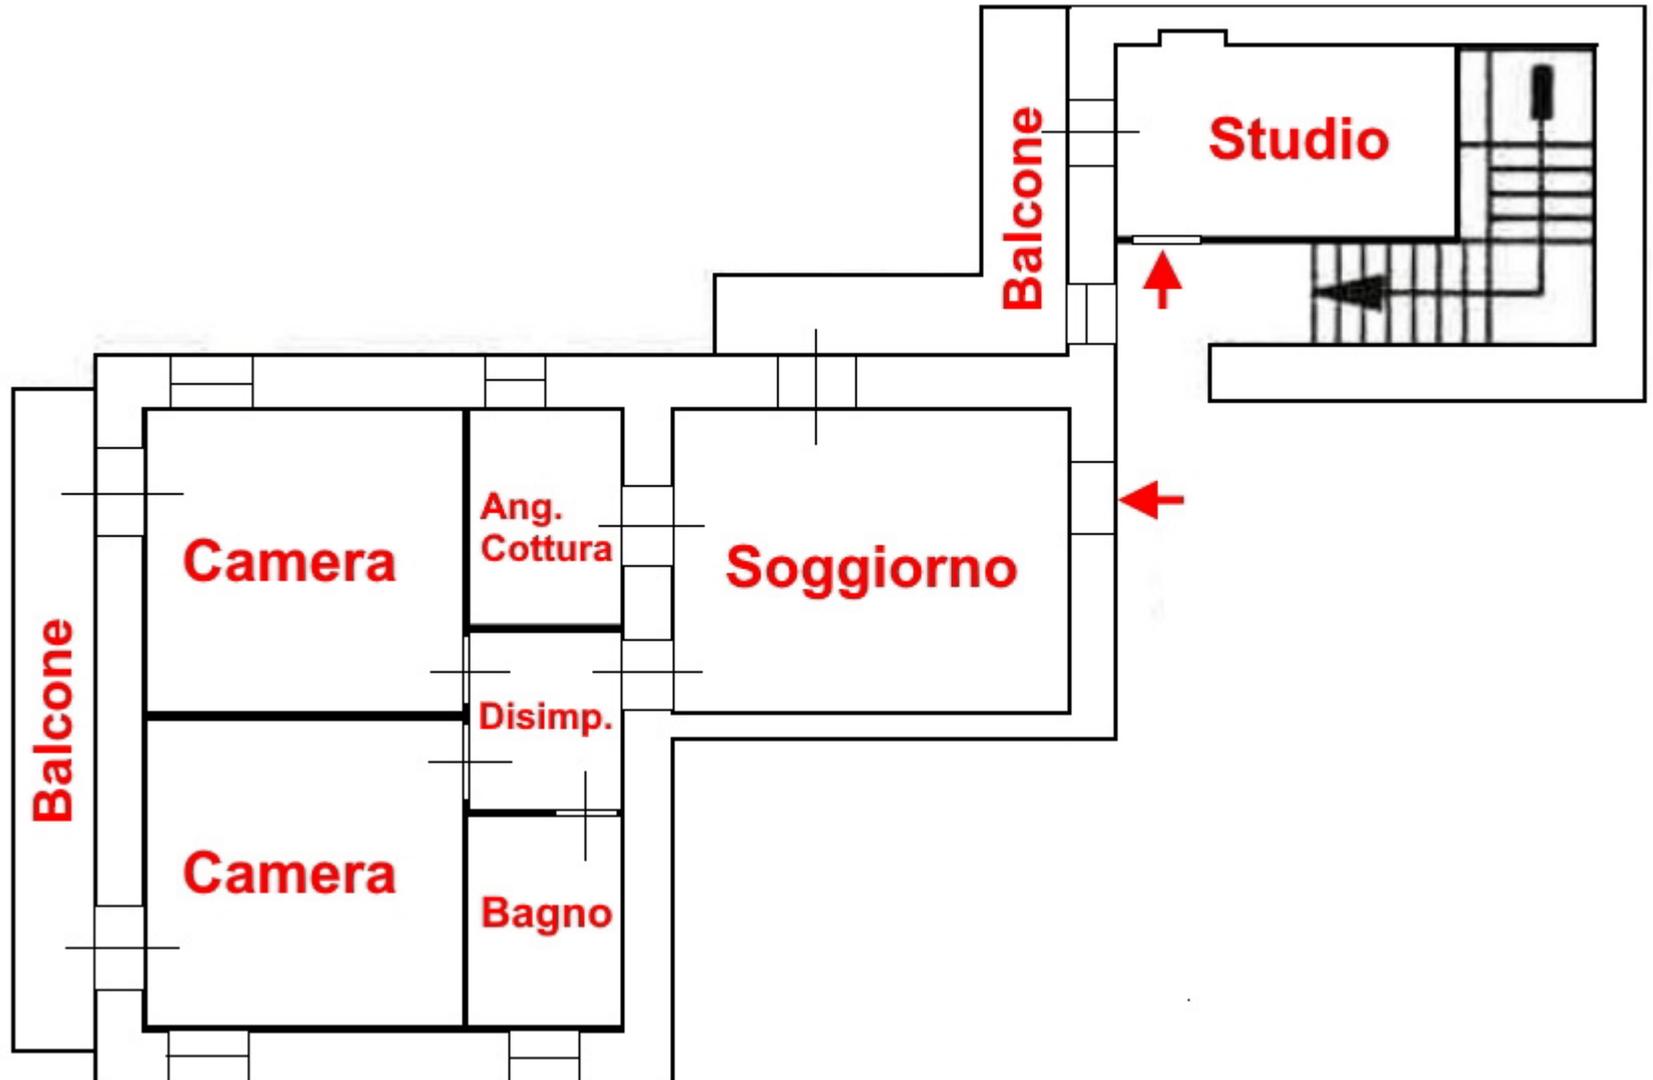

N.B. Questa planimetria è indicativa e non costituisce alcun presupposto contrattuale