


## Piano Rialzato

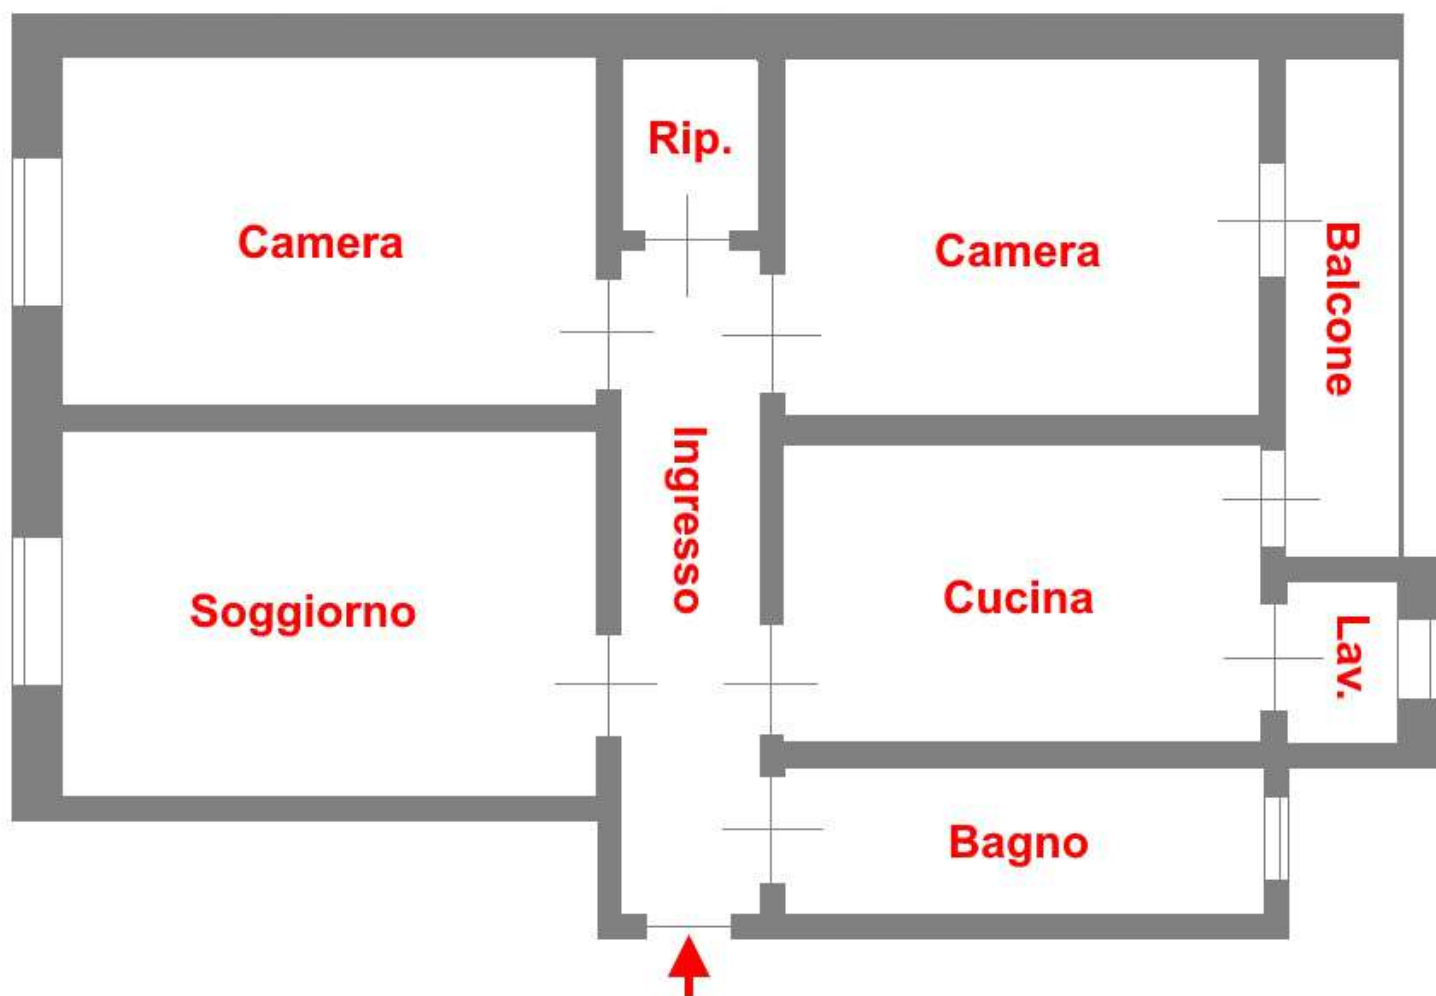

N.B. Questa planimetria è indicativa non in scala e non costituisce presupposto contrattuale.